



ΕΦΗΜΕΡΙΣ ΤΗΣ ΚΥΒΕΡΝΗΣΕΩΣ

ΤΗΣ ΕΛΛΗΝΙΚΗΣ ΔΗΜΟΚΡΑΤΙΑΣ

ΤΕΥΧΟΣ ΤΕΤΑΡΤΟ — Αρ. Φύλλου 309

16 Απριλίου 1997

ΠΕΡΙΕΧΟΜΕΝΑ

ΑΠΑΛΛΟΤΡΙΩΣΕΙΣ

ΑΠΟΦΑΣΕΙΣ

ΑΝΑΚΟΙΝΩΣΕΙΣ

ΑΠΑΛΛΟΤΡΙΩΣΕΙΣ

ΑΠΟΦΑΣΕΙΣ

Αριθ. 1028617/1906/0010 (1)

Αναγκαστική απαλλοτρίωση έκτασης για την ανέγερση Εργατικών Κατοικιών στον Τύρναβο, νομού Λάρισας.

ΟΙ ΥΠΟΥΡΓΟΙ
ΟΙΚΟΝΟΜΙΚΩΝ ΚΑΙ
ΕΡΓΑΣΙΑΣ ΚΑΙ ΚΟΙΝΩΝΙΚΩΝ ΑΣΦΑΛΙΣΕΩΝ

Έχοντας υπόψη:

Έχοντας υπόψη:

1. Τις διατάξεις του Ν.Δ/τος 797/1971 «περί αναγκαστικών απαλλοτριώσεων» σε συνδυασμό με τις διατάξεις του Β.Δ/τος 139/1971 «περί της αρμοδιότητος των νομαρχών προς κήρυξιν αναγκαστικών τινων απαλλοτριώσεων».

2. Τις διατάξεις του άρθρου 24 του Ν.Δ/τος 2963/54 «περί ιδρύσεως Αυτονόμου Οργανισμού Εργατικής Κατοικίας».

3. Το από 17.10.1996 απόσπασμα πρακτικού από τη συνεδρίαση με αριθ. 63/17.10.1996 του Διοικητικού Συμβουλίου του Οργανισμού Εργατικής Κατοικίας.

4. Την 1107147/1239/006Α/4.10.1996 (ΦΕΚ 922/7.10.1996 τ.Β') κοινή απόφαση του Πρωθυπουργού και του Υπουργού Οικονομικών, σχετικά με ανάθεση αρμοδιοτήτων στους Υφυπουργούς Οικονομικών, αποφασίζουμε:

Κηρύσσουμε την αναγκαστική απαλλοτρίωση, για λόγους δημόσιας ωφέλειας και ειδικότερα για την ανέγερση Εργατικών Κατοικιών έκτασης συνολικού εμβαδού 516,40 μ2, που βρίσκεται στον Τύρναβο, νομού Λάρισας, (τμήμα του Ο.Τ. 342 Β) και εικονίζεται με κλίμακα 1:1000 και με στοιχεία (Α1, Β1, Δ, Α1) στο από Ιανουαρίου 1996 κτηματολογικό διάγραμμα - πίνακα, το οποίο έχει συντάξει η Όλγα Πολυχρονιάδου και έχει θεωρήσει για τον Οργανισμό Εργατικής Κατοικίας ο Σ. Δελαπόρτας.

Στην έκταση που απαλλοτριώνεται προβάλλει δικαιώματα κυριότητας ο Γεώργιος Σαρχώσης.

Η απαλλοτρίωση κηρύσσεται υπέρ και με δαπάνη του Οργανισμού Εργατικής κατοικίας.

Η απόφαση αυτή να δημοσιευθεί στην Εφημερίδα της Κυβερνήσεως.

Αθήνα, 28 Μαρτίου 1997

ΟΙ ΥΠΟΥΡΓΟΙ

ΥΦΥΠ. ΟΙΚΟΝΟΜΙΚΩΝ	ΕΡΓΑΣΙΑΣ ΚΑΙ ΚΟΙΝ. ΑΣΦ/ΣΕΩΝ
ΓΕΩΡΓΙΟΣ ΔΡΥΣ	**ΜΙΛΤ. ΠΑΠΑΪΩΑΝΝΟΥ**

Αριθ. 1027920/1801/0010 (2)

Αναγκαστική απαλλοτρίωση ακινήτων στον Γαλατά Πεδιάδος της κοινότητας Βόννης Ηρακλείου Κρήτης για αρχαιολογικούς σκοπούς.

ΟΙ ΥΠΟΥΡΓΟΙ
ΟΙΚΟΝΟΜΙΚΩΝ ΚΑΙ ΠΟΛΙΤΙΣΜΟΥ

Έχοντας υπόψη:

1. Τις διατάξεις του Ν.Δ/τος 797/1971 «περί αναγκαστικών απαλλοτριώσεων» σε συνδυασμό με τις διατάξεις του Β.Δ/τος 139/1971 «περί της αρμοδιότητος των νομαρχών προς κήρυξιν αναγκαστικών τινων απαλλοτριώσεων».

2. Τις διατάξεις του άρθρου 1 του Νόμου ΒΡΞΖ/1893 «περί αναγκαστικής απαλλοτριώσεως ακινήτων προς συντήρησιν ή ανεύρεσιν αρχαιοτήτων».

3. Το από 29.8.1995 απόσπασμα πρακτικού από τη συ-

νεδρίαση του Κεντρικού Αρχαιολογικού Συμβουλίου με αριθ. 27/18.7.1995.

4. Την 411/24.1.1996 (ΦΕΚ 58/29.1.1996 τ.Β') κοινή απόφαση του Πρωθυπουργού και του Υπορυγού Οικονομικών, σχετικά με την ανάθεση αρμοδιοτήτων στους Υφυπουργούς Οικονομικών.

5. Την αριθ. 1107147/1239/0006Α/4.10.96 απόφαση του Πρωθυπουργού και του Υπουργού Οικονομικών «Ανάθεση αρμοδιοτήτων του Υπουργού Οικονομικών στους Υφυπουργούς Οικονομικών», αποφασίζουμε:

Κηρύσσουμε την αναγκαστική απαλλοτρίωση, ακινήτου για λόγους δημόσιας ωφέλειας και ειδικότερα για την προστασία, συντήρηση και ανάδειξη Μινωϊκού ανακτόρου που σώζεται εκεί και την συνέχιση της ανασκαφικής έρευνας, έκτασης συνολικού εμβαδού 22.166,22 μ2 που βρίσκεται στον Γαλατά της κοινότητας Βόννης τουΝομού Ηρακλείου και εικονίζεται με κλίμακα 1:500 και με αριθμούς ιδιοκτησιών 1, 2, 3, 4, 5, 6, 7 και 8 στο από Ιουνίου 1996 και με αριθμό 2818 κτηματολογικό διάγραμμα-πίνακα το οποίο έχει συντάξει η Μαγδαληνή Μαθέα και έχει θεωρήσει η Προϊσταμένη της Διεύθυνσης Αποτυπώσεων και Συντηρήσεως Κτιρίων του ΤΑΠΑ Αρχιτέκτων Ιφιγένεια Γεωργοπούλου Ντ Αμίκο, στις 9.7.1996.

Στην έκταση που απαλλοτριώνεται προβάλλουν δικαιώματα κυριότητας οι Β. Καλογεράκη, Μ. Παλαμινάκης, Γ. Μαρθαλαμάκης κ.λ.π.

Η απαλλοτρίωση κηρύσσεται υπέρ του Δημοσίου και με δαπάνη του Ταμείου Αρχαιολογικών Πόρων και Απαλλοτριώσεων.

Η απόφαση αυτή να δημοσιευθεί στην Εφημερίδα της Κυβερνήσεως.

Αθήνα, 20 Μαρτίου 1997

ΟΙ ΥΠΟΥΡΓΟΙ

ΥΦΥΠ. ΟΙΚΟΝΟΝΙΚΩΝ	ΠΟΛΙΤΙΣΜΟΥ
ΓΕΩΡΓΙΟΣ ΔΡΥΣ	**ΕΥΑΓΓ. ΒΕΝΙΖΕΛΟΣ**

Αριθ. 250 (3)

Καθορισμός των ορίων του αιγιαλού και δημιουργία ζώνης παραλίας στη θέση «Όρμος Βατάσσας Βάλτου Ραγίου» Ν. Θεσπρωτίας.

Ο ΓΕΝ. ΓΡΑΜΜ. ΠΕΡΙΦΕΡΕΙΑΣ ΗΠΕΙΡΟΥ

Έχοντας υπόψη:

1. Τις διατάξεις των άρθρων 1 μέχρι και 7 του Α.Ν. 2344/1940 «Περί αιγιαλού και παραλίας», όπως τροποποιήθηκαν και συμπληρώθηκαν με τις διατάξεις:

α. Του άρθρου 13 του Ν. 1078/1980 και β. του άρθρου 23 του Ν. 1337/1983.

2. Τις διατάξεις της παραγράφου 9 του άρθρου 1 του Κεφαλαίου Β' της 0.208/181/26.4.1982 (ΦΕΚ 214/25.4.1982 τεύχος Β) κοινής απόφασης των Υπουργών Προεδρίας Κυβερνήσεως και Οικονομικών «Αναμόρφωση Συλλογικών Οργάνων Γνωμοδοτικής και Αποφασιστικής αρμοδιότητας του Υπουργείου Οικονομικών».

3. Την από 31.3.97 έκθεση της «Επιτροπής καθορισμού των ορίων του αιγιαλού και παραλίας και θέσεων αμμοληψίας», που καθόρισε τα όρια του αιγιαλού κα της παραλίας στην περιοχή «Όρμος Βατάσσας Βάλτου Ραγίου» Ν. Θεσπρωτίας και το από Μάιο 1996 με κλίμακα 1:500 τοπογραφικό και υψομετρικό διάγραμμα του Πολιτικού Μηχανικού Καραγιώργου Σπυρίδωνος που θεωρήθηκε την 9.1.97 από την Τ.Υ.Δ.Κ. της Περιφερειακής Διοίκησης Νομού Θεσπρωτίας και συνοδεύει την έκθεση της προαναφερόμενης Επιτροπής.

4. Τη σύμφωνη γνώμη του Γενικού Επιτελείου Ναυτικού, που διατυπώθηκε στο αριθ. Φ. 544.5/130/97/4.3.97 έγγραφό του.

5. Τις διατάξεις του άρθρου 1 της παραγράφου 1 του Ν. 3200/1955 (ΦΕΚ 97/Α/1955) «Περί διοικητικής αποκετρώσεως» σε συνδυασμό με τις διατάξεις του από 28.6.1955 Β.Δ/τος «Περί εξαιρέσεως από της κατά το άρθρο 1 παράγραφος 1 του Ν. 3200/1955 αρμοδιότητος των Νομαρχών, αντικειμένων τινών αρμοδιότητος του Υπουργού Οικονομικών», του Β.Δ. 704/1970 και του άρθρου 1 παράγραφος 5 του Π.Δ. 71/25.2.1984, σχετικά με τη μεταβίβαση αρμοδιοτήτων του Υπουργού Οικονομικών στους Νομάρχες και στις Περιφερειακές Αρχές διανομαρχιακού επιπέδου.

6. Τις διατάξεις του Ν. 2399/1996 (ΦΕΚ 90/Α/27.5.1996), αποφασίζουμε:

Επικυρώνουμε την από 31.3.97 έκθεση της Επιτροπής καθορισμού των ορίων του αιγιαλού και παραλίας και θέσεων αμμοληψίας, καθώς και το από Μάϊο 1996, τοπογραφικό διάγραμμα, που την συνοδεύει, το οποίο συντάχθηκε από τον Καραγιώργο Σπύρο, Πολ. Μηχανικό με κλίμακα 1:500 και θεωρήθηκε την 9.1.97 από την Τ.Υ.Δ.Κ. της Περιφερειακής Διοίκησης του Νομού Θεσπρωτίας, επί του οποίου η πιο πάνω Επιτροπή, με κόκκινη γραμμή καθόρισε τα όρια του αιγιαλού, στη θέση «Όρμος Βατάσσας Βάλτου Ραγίου» Νομού Θεσπρωτίας, με κίτρινη γραμμή τα όρια της παραλίας στην ίδια θέση και με κυανή γραμμή τα όρια του παλαιού αιγιαλού.

Η παρούσα απόφαση μαζί με την έκθεση και το διάγραμμα, που προαναφέραμε, να δημοσιευθούν στην Εφημερίδα της Κυβερνήσεως.

Ηγουμενίτσα, 1 Απριλίου 1997

Με εντολή Γεν. Γραμμ. Περιφ. Ηπείρου
Ο Αναπλ. Περιφερειακού Διευθυντή
ΘΕΟΔΩΡΟΣ ΧΑΡΙΣΗΣ

ΕΛΛΗΝΙΚΗ ΔΗΜΟΚΡΑΤΙΑ
ΠΕΡΙΦΕΡΕΙΑΚΗ ΔΙΟΙΚΗΣΗ
Ν. ΘΕΣΠΡΩΤΙΑΣ
ΚΤΗΜΑΤΙΚΗ ΥΠΗΡΕΣΙΑ

ΕΚΘΕΣΗ

Επιτροπής καθορισμού ορίων αιγιαλού και παραλίας και θέσεων αμμοληψίας, για τον καθορισμό το πρώτον, των ορίων του αιγιαλού και της παραλίας, στην περιοχή όρμος Βατάσσας του Βάλτου Ραγίου, Νομού Θεσπρωτίας. Ενδιαφερόμενος η Ανώνυμη Παραγωγική και Εμπορική Εταιρεία Προϊόντων Αλιείας και Υδατοκαλλιεργειών.

Στην Ηγουμενίτσα 31.3.97 οι υπογεγραμμένοι:

1) Τσελίκος Δημήτριος, Προϊστάμενος της Κτηματικής Υπηρεσίας, ως Πρόεδρος.

2) Νικολάου Λάμπρος, Πολ. Μηχ/κός, Προϊστάμενος της Τ.Υ.Δ.Κ. Νομού Θεσπρωτίας, ως μέλος.

3) Δανάμπασης Ευάγγελος, Υποπλοίαρχος Λ.Σ., νόμιμος αναπληρωτής του Λιμενάρχη Ηγουμενίτσας, τούτου κωλυομένου, ως μέλος

αποτελούντες την Επιτροπή καθορισμού ορίων αιγιαλού και παραλίας και θέσεων αμμοληψίας του άρθρου 100 του Π.Δ. 284/1988, σύμφωνα με την αριθμ. Πρωτ. 24/8.1.96 απόφαση Περιφερειακού Διευθυντή Θεσπρωτίας και της

από 28.3.97 πρόσκλησης του Προέδρου αυτής μεταβήκαμε στην προαναφερθείσα περιοχή στις 31.3.97.

Αφού λάβαμε υπόψη:

α) Την αριθμ. Πρωτ. 327/17.5.96 αίτηση της Ανώνυμης Παραγωγικής και Εμπορικής Εταιρείας Προϊόντων Αλιείας και Υδατοκαλλιεργειών.

β) Το υπό του Πολ. Μηχανικού Καραγιώργου Σπυρίδωνα συνταχθέν τον Μάϊο 1996 τοπογραφικό και υψομετρικό διάγραμμα κλίμακας 1:500 ελεγμένο για την ακρίβεια της αποτύπωσης από του Νικολάου Λάμπρου, Πολ. Μηχανικό, Προϊστάμενο της Τ.Υ.Δ.Κ. Θεσπρωτίας και θεωρημένο από την Τ.Υ.Δ.Κ. Θεσπρωτίας την 9.1.97 όπως το άρθρο 20 του Ν.Δ. 719/77 ορίζει.

γ) Το με αριθμ. Πρωτ. Φ.544.5/579/27.9.96 και Φ. 544.5/130/4.3.97 έγγραφα του Γ.Ε.Ν. με τα οποία υποδεικνύονται διορθώσεις στο τοπογραφικό διάγραμμα, οι οποίες και έγιναν.

δ) Τις διατάξεις του Α.Ν. 2344/40 όπως αυτός τροποποιήθηκε και συμπληρώθηκε και τις διατάξεις του Ν. 1337/83 και τις σχετικές προς τούτον Δ. 3474/970 ΠΟΛ. 105/29.7.83 και Ν. 505/253 ΠΟΛ. 69/30.3.84 διαταγές του Υπουργείου Οικονομικών.

ε) Την αριθμ. Πρωτ. Ν. 2823/1138 ΠΟΛ. 45/2.2.1988 απόφαση Υπουργείου Οικονομικών.

στ) Την εκ της επιτοπίου μεταβάσεως στην παραπάνω περιοχή, σχηματισθείσα αντίληψη, για το πλάτος της βρεχόμενης ζώνης της ξηράς και λοιπά συναφή στοιχεία ήτοι:

ζ) Ότι η ακτή είναι βαλτώδης με μεγάλη βλάστηση από βρύα σε μεγάλο πλάτος κατά μήκος του αιγιαλού δημιουργώντας ιδιόμορφη κατάσταση στην περιοχή.

η) Η περιοχή βρίσκεται εντός του όρμου Βατάσσας Βάλτου Ραγίου Θεσπρωτίας, προστατεύεται από οποιοδήποτε καιρικές συνθήκες και το ύψος των κυμάτων είναι 0.

θ) Την από 21.10.96 τεχνική έκθεση του Πολ. Μηχανικού της Δ/νσης Τεχνικών Υπηρεσιών Σπυρίδωνος Ευαγγέλου από την οποία προκύπτει ότι οι ιδιοκτησίες μετά το όριο του παλαιού αιγιαλού που υποδεικνύει η Επιτροπή ανήκουν στο Ελληνικό Δημόσιο, αποφασίζουμε:

Καθορίζει επί του ως άνω Τοπογραφικού διαγράμματος:

Α) Με συνεχή κόκκινη πολυγωνική γραμμή, την οριογραμμή του αιγιαλού, υπό στοιχεία Κ0, Κ1, Κ2... Κ28, της οποίας οι κορυφές εξασφαλίζονται από σταθερά σημεία, όπως φαίνεται στο Τοπογραφικό διάγραμμα.

Β) Με συνεχή κίτρινη πολυγωνική γραμμή την οριογραμμή της παραλίας υπό στοιχεία Κ0', Κ1', Κ2'... Κ28', σε σταθερή απόσταση 10μ. από την οριογραμμή του αιγιαλού της οποίας οι κορυφές εξασφαλίζονται ομοίως με σταθερά σημεία.


Γ) Με κυανή γραμμή την οριογραμμή παλαιού αιγιαλού υπό στοιχεία Π1 647, Π2 644, Π3, της οποίας οι κορυφές εξασφαλίζονται με σταθερά σημεία.

Δ) Οι απεικονιζόμενες στο διάγραμμα νησίδες ευρίσκονται εξ' ολοκλήρου στην ζώνη του αιγιαλού και

Ε) Δεν υπαρχουν κτίσματα στην ζώνη παραλίας.


Η Επιτροπή


Ο Πρόεδρος	Τα Μέλη
ΔΗΜ. ΤΣΕΛΙΚΟΣ	ΛΑΜΠΡΟΣ ΝΙΚΟΛΑΟΥ
	ΕΥΑΓΓΕΛΟΣ ΔΑΝΑΜΠΑΣΗΣ

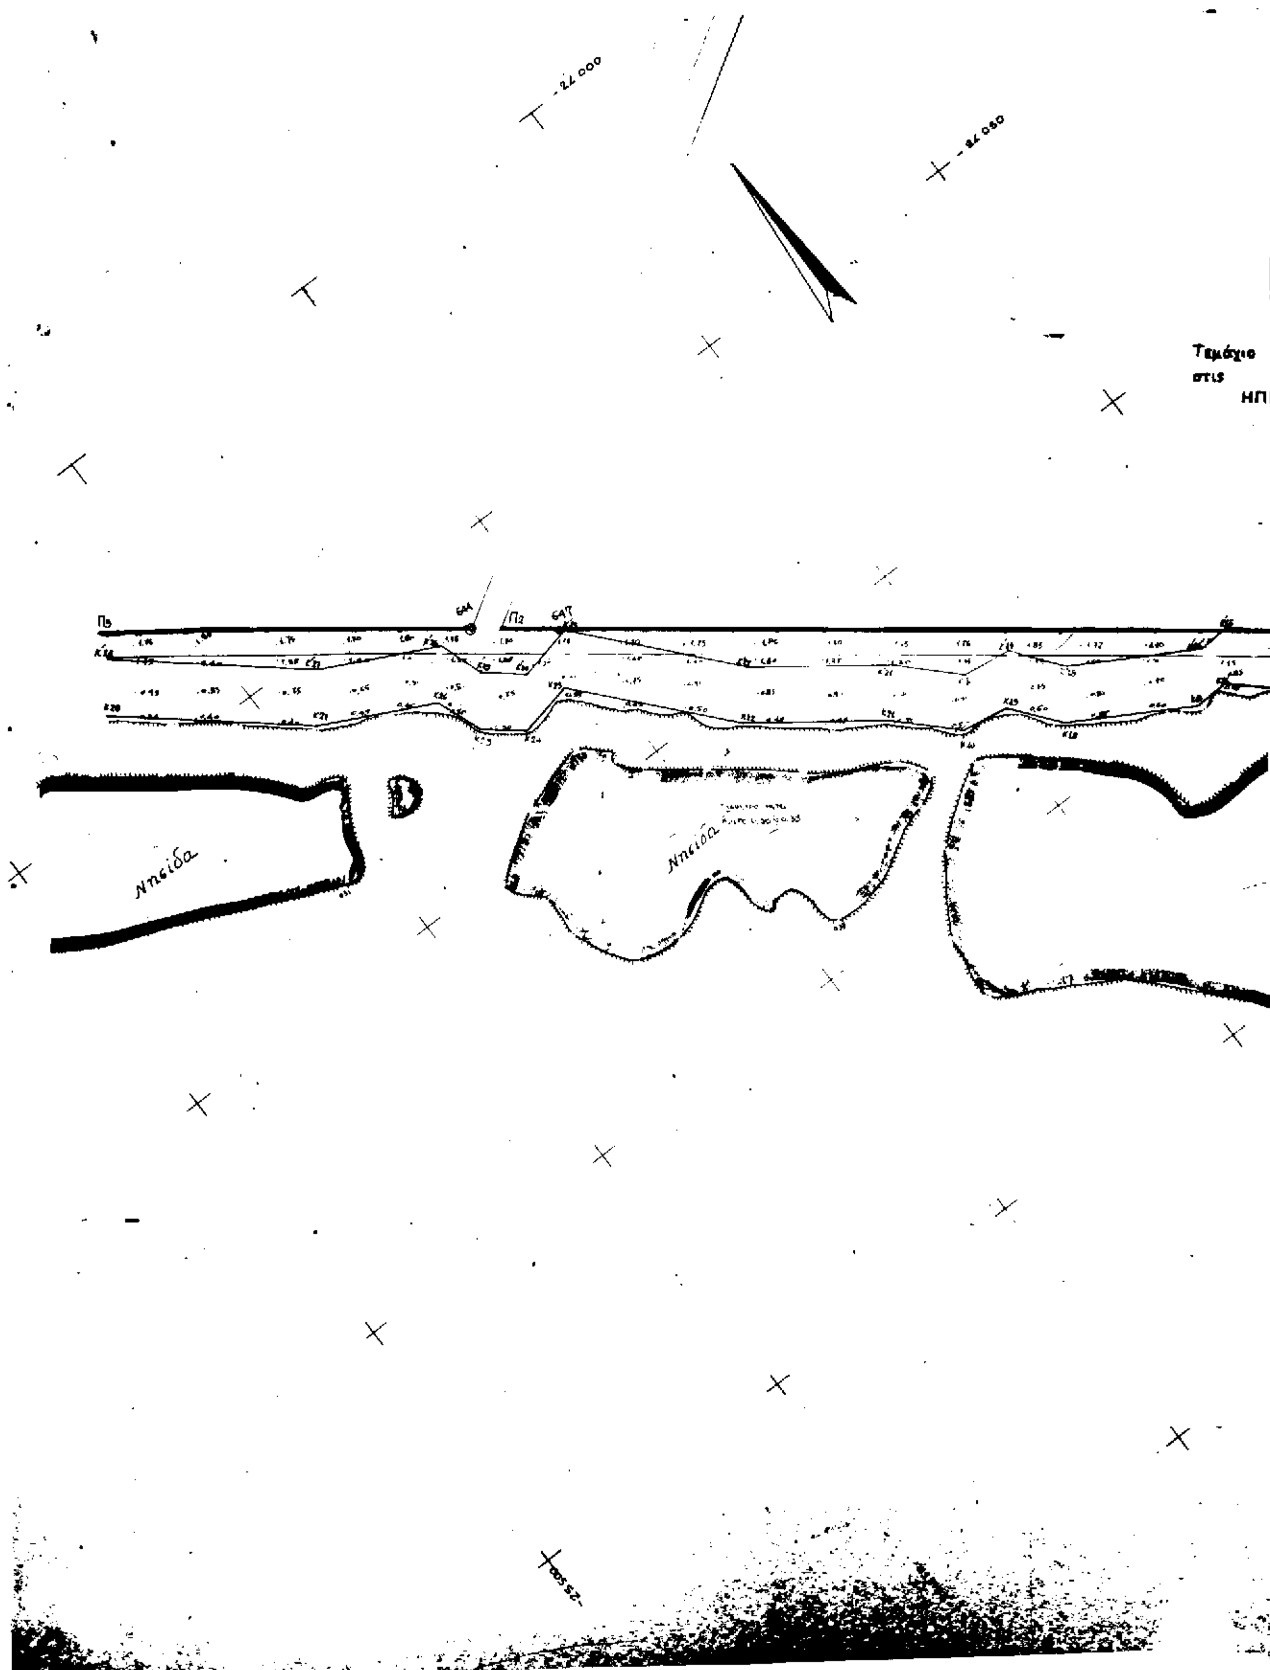
Τεμάχιο
στις
ΗΠ
Π5
Π2
Νησίδα
Νησίδα


Τεμάχιο (245) του Ελληνικού Δημοσίου μισθωμένο στις "ΙΧΘΥΟΤΡΟΦΙΚΕΣ ΕΠΙΧΕΙΡΗΣΕΙΣ ΗΠΕΙΡΟΥ Ι.Θ. ΓΚΑΡΑΛΕΑΣ ΚΑΙ ΣΙΑ Ε.Ε"



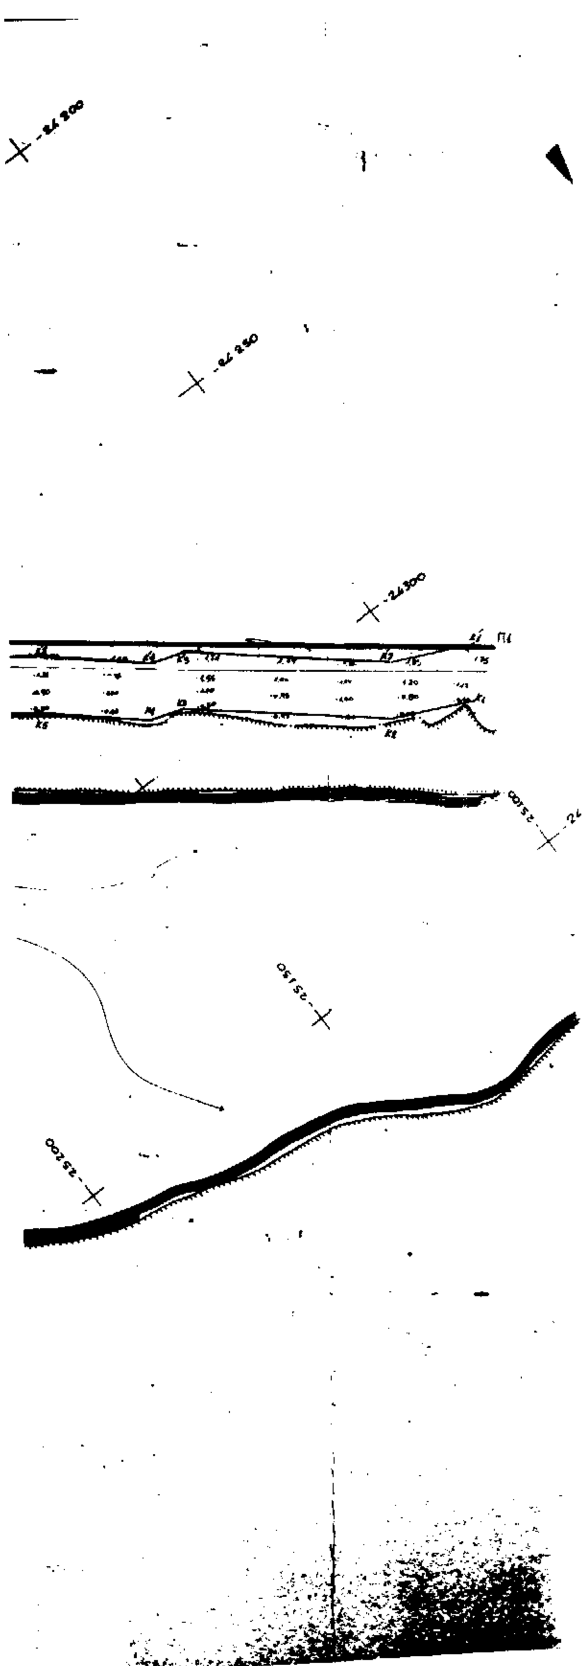

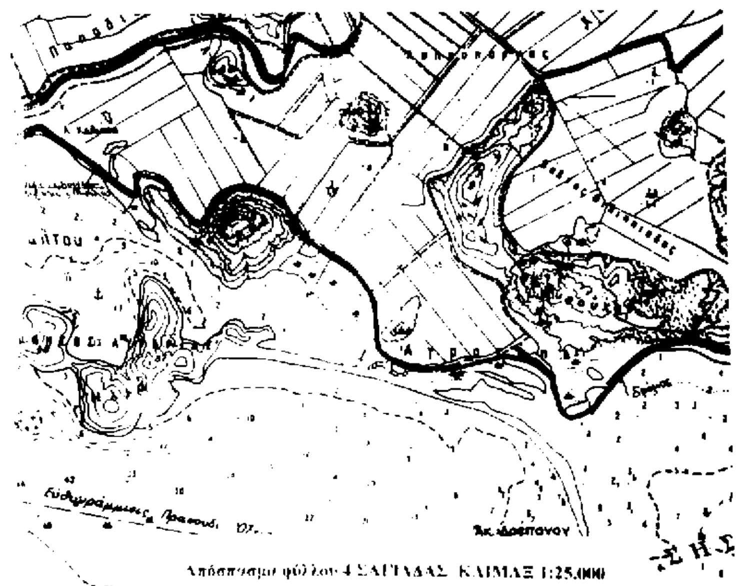

Απόσπασμα φύλλου 4 ΣΑΓΙΑΔΑΣ ΚΛΙΜΑΞ 1:25.000

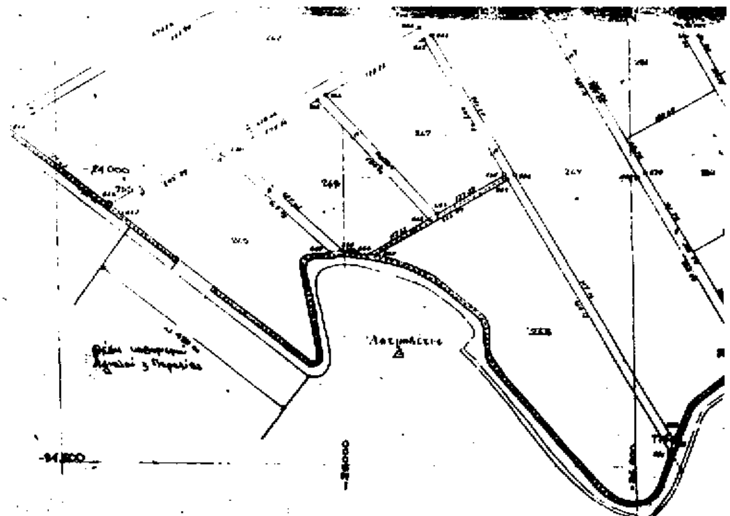

Απόσπασμα Πινακίδας "Βέλτιου Ραγίου Θυάμιδος"
(Αναδασμός 1969) ΚΛΙΜΑΞ 1:5.000

ΠΙΝΑΚΑΣ ΣΥΝΤΕΤΑΓΜΕΝΩΝ
ΠΑΛΑΙΟΥ ΑΙΓΙΑΛΟΥ

ΚΟΡΥΦΗ	Χ	Ψ
Π1	-25.086,34	-24.319,24
647	-25.401,50	-24.063,50
Π2·	-25.409,42	-24.066,48
644	-25.412,62	-24.073,06
Π3	-25.463,28	-24.026,45

ΠΙΝΑΚΑΣ

ΣΥΝΤΕΤΑΓΜΕΝΩΝ ΟΡΙΟΓΡΑΜΜΗΣ ΑΙΓΙΑΛΟΥ

ΚΟΡΥΦΗ	Χ	Ψ	ΚΟΡΥΦΗ	Χ	Ψ
Κ1	-25096,52	-24323,22	Κ15	-25283,51	-24179,88
Κ2	-25107,13	-24313,68	Κ16	-25314,44	-24156,54
Κ3	-25136,32	-24293,54	Κ17	-25320,51	-24151,23
Κ4	-25142,12	-24291,62	Κ18	-25341,48	-24139,88
Κ5	-25156,51	-24279,47	Κ19	-25347,31	-24131,65
Κ6	-25170,06	-24269,04	Κ20	-25355,75	-24129,02
Κ7	-25185,27	-24255,49	Κ21	-25365,40	-24119,39
Κ8	-25195,50	-24249,56	Κ22	-25385,11	-24105,62
Κ9	-25215,55	-24233,02	Κ23	-25406,17	-24091,50
Κ10	-25228,59	-24224,53	Κ24	-25416,09	-24083,55
Κ11	-25252,66	-24206,21	Κ25	-25422,34	-24078,47
Κ12	-25256,42	-24205,55	Κ26	-25425,23	-24071,26
Κ13	-25258,15	-24201,40	Κ27	-25444,12	-24061,11
Κ14	-25260,58	-24184,11	Κ28	-25417,55	-24038,12

ΥΠΟΜΝΗΜΑ ΕΠΙΤΡΟΠΗΣ

1) Το παρόν Τοπογραφικό Διάγραμμα συνοδεύει την από 25-10-96 έκθεση της Επιτροπής καθορισμού των ορίων Αιγιαλού και Παραλίας (άρθρο 74 του Π.Δ. 636/77)

2) (Κόκκινη Γραμμή) Κ1, Κ2, ... Κ28 Οριογραμμή Αιγιαλού

3) (Κίτρινη Γραμμή) Κ1, Κ2, ... Κ28 Οριογραμμή Παραλίας

4) (Κόκκινη) γραμμή [illegible] της Παλαιού αιγιαλού

5) Θάλασσα.

6) Νησίδες, οι οποίες έχουν δημιουργηθεί από τις προσχώσεις του ποταμού Κιάλαμι

7) Δεν υπάρχουν κτίσματα ή οποιεσδήποτε άλλες κατασκευές στην ζώνη της Παραλίας

8) Τα σημειούμενα υψόμετρα στο σχέδιο προήλθαν από χωροστάθμιση, με αφετηρία τα ορόσημα 644 και 646

9) Οι συντεταγμένες των κορυφών της περιγεγραμμένης Κ1, Κ2, ... Κ28, οριογραμμής του αιγιαλού, εξήχθησαν με βάση τα ορόσημα 644, 646 και το τριγωνομετρικό Αστραφέτσι.

Ο Πρόεδρος

Τσελίκας Δημήτριος
Εφοριακός ΠΕ/Α'

Τα μέλη

1)

2)



Η συ[illegible] ... [illegible]
ΘΕΩΡΗΘΗΚΕ
— Ο —
ΠΡΟΪΣΤΑΜΕΝΟΣ Τ.Υ.Δ.Κ.

Λάμπρος Νικολάου
Πολιτικός Μηχανικός

ΤΕΧΝΙΚΟ ΓΡΑΦΕΙΟ
ΣΠΥΡΙΔΩΝ ΚΑΡΑΓΙΩΡΓΟΣ
Πολιτικός Μηχανικός ΕΜΠ

ΕΡΓΟ:	ΤΟΠΟΓΡΑΦΙΚΟ ΔΙΑΓΡΑΜΜΑ
ΘΕΣΗ:	ΒΑΛΤΟΣ ΡΑΓΙΟΥ ΗΓΟΥΜΕΝΙΤΣΑΣ
ΕΡΓΟΔΟΤΗΣ:	(Ανώνυμος Παραγωγική και Εμπορική Εταιρεία Προϊόντων Αλιείας και Υδατ/γειών)

ΘΕΜΑ ΣΧΕΔΙΟΥ	ΑΡ. ΣΧΕΔΙΟΥ
Τοπογραφικό Διάγραμμα έμπροσθεν του τεμαχίου 245 στον Βάλτο Ραγίου, στο οποίο αποτυπώνεται η ευρύτερη περιοχή και στο οποίο καθορίζεται ο Αιγιαλός και η Παραλία.	Τ

ΚΛΙΜΑΞ:	1:500
ΗΜΕΡΟΜΗΝΙΑ:	ΜΑΙΟΣ 1996

Σφραγίδα - υπογραφή Υπηρεσίας	Σφραγίδα - υπογραφή Μηχανικού
Το παρόν συνοδεύεται από την από 24-10-96 Τεχνική Έκθεση ΣΠ. ΕΥΑΓΓΕΛΑΟΥ ΜΗΧΑΝΙΚΟΣ Α.Π. με Α' β.	ΣΠΥΡΙΔΩΝ Ι. ΚΑΡΑΓΙΩΡΓΟΣ ΔΙΠΛΩΜ. ΠΟΛΙΤ. ΜΗΧΑΝΙΚΟΣ Ε.Μ.Π. ΟΙΚΟΝΟΜΟΛΟΓΟΣ ΑΡ. ΤΕΕ [illegible] ΑΡ. [illegible] Κωστή Παλαμά 5 ΗΓΟΥΜΕΝΙΤΣΑ 46100 Α.Φ. [illegible] 03 26

ΑΝΑΚΟΙΝΩΣΕΙΣ

(4)

Ειδοποίηση/γνωστοποίηση για την πρακατάθεση αποζημίωσης λόγω απαλλοτρίωσης ακινήτου για την κατασκευή του ΜΕΤΡΟ ΑΘΗΝΑΣ στην περιοχή όπου πρόκειται να κατασκευασθεί το ΦΡΕΑΡ ΕΡΜΟΥ - ΑΡΙΩΝΟΣ.

Η Ανώνυμη Εταιρεία «ΑΤΤΙΚΟ ΜΕΤΡΟ Α.Ε.» γνωστοποιεί στα πρόσωπα που έχουν ή αξιώνουν εμπράγματα δικαιώματα επί του ακινήτου που απαλλοτριώθηκε με την υπ' αριθμ. 1070306/4244/0010/1.7.94 (ΦΕΚ 693/Δ/ 17.7.94) Κοινή Υπουργική Απόφαση των Υπουργών Οικονομικών και ΠΕ.ΧΩ.Δ.Ε. για λόγους δημόσιας ωφέλειας και ειδικότερα για την κατασκευή του Φρέατος Ερμού - Αρίωνος της γραμμής 3 του ΜΕΤΡΟ ΑΘΗΝΩΝ και το οποίο βρίσκεται στο Μοναστηράκι, στην οδό Αρίωνος 4 στο Δήμο Αθηναίων, ότι κατέθεσε στο Ταμείο Παρακαταθηκών και Δανείων ποσό δώδεκα εκατομμυρίων εξακοσίων ενενήντα τεσσάρων χιλιάδων τετρακοσίων (12.694.400) δραχμών - Γραμμάτιο συστάσεως 3676/21.3.97 - το οποίο ποσό αντιστοιχεί στη διαφορά αποζημίωσης που προκύπτει μεταξύ προσωρινής και οριστικής τιμής μονάδας αποζημίωσης για την απαλλοτρίωση του ως άνω ακινήτου.

Η οριστική τιμή μονάδας αποζημίωσης για το απαλλοτριούμενο ακίνητο που φέρει σύμφωνα με τον κτηματολογικό πίνακα αριθμό 01 καθορίσθηκε με την υπ' αριθμ. 5484/96 απόφαση του Εφετείου Αθηνών και φερόμενους ιδιοκτήτες τους Νικόλαο Γ. Φουρλή και Χριστιάνα συζ. Χ. Σούπου θυγ. Γ. Φουρλή.

(Αρ. διπλ. Δ.Ο.Υ. Ψυχικού 8239719/8.4.1997).

Αθήνα, 3 Απριλίου 1997
Ο Πληρεξούσιος Δικηγόρος
ΣΟΦΟΚΛΗΣ Μ. ΣΤΕΦΑΝΙΔΗΣ